

# СИТУАЦИОННАЯ СХЕМА



## Благоустройство территории сквера "Центральный" напротив дома 14 по улице Яблочкова (Общая площадь 1252 м2)

**ПРОЕКТИРУЕМАЯ  
ТЕРРИТОРИЯ**

**3**

# ФОТОФИКСАЦИЯ



**ОХРАННАЯ ЗОНА ВОДОПРОВОДА - 5 М**

# ОСВЕЩЕНИЕ




**ТИП-1**

**ТИП-2**

91:01:073008:659 А


**1**

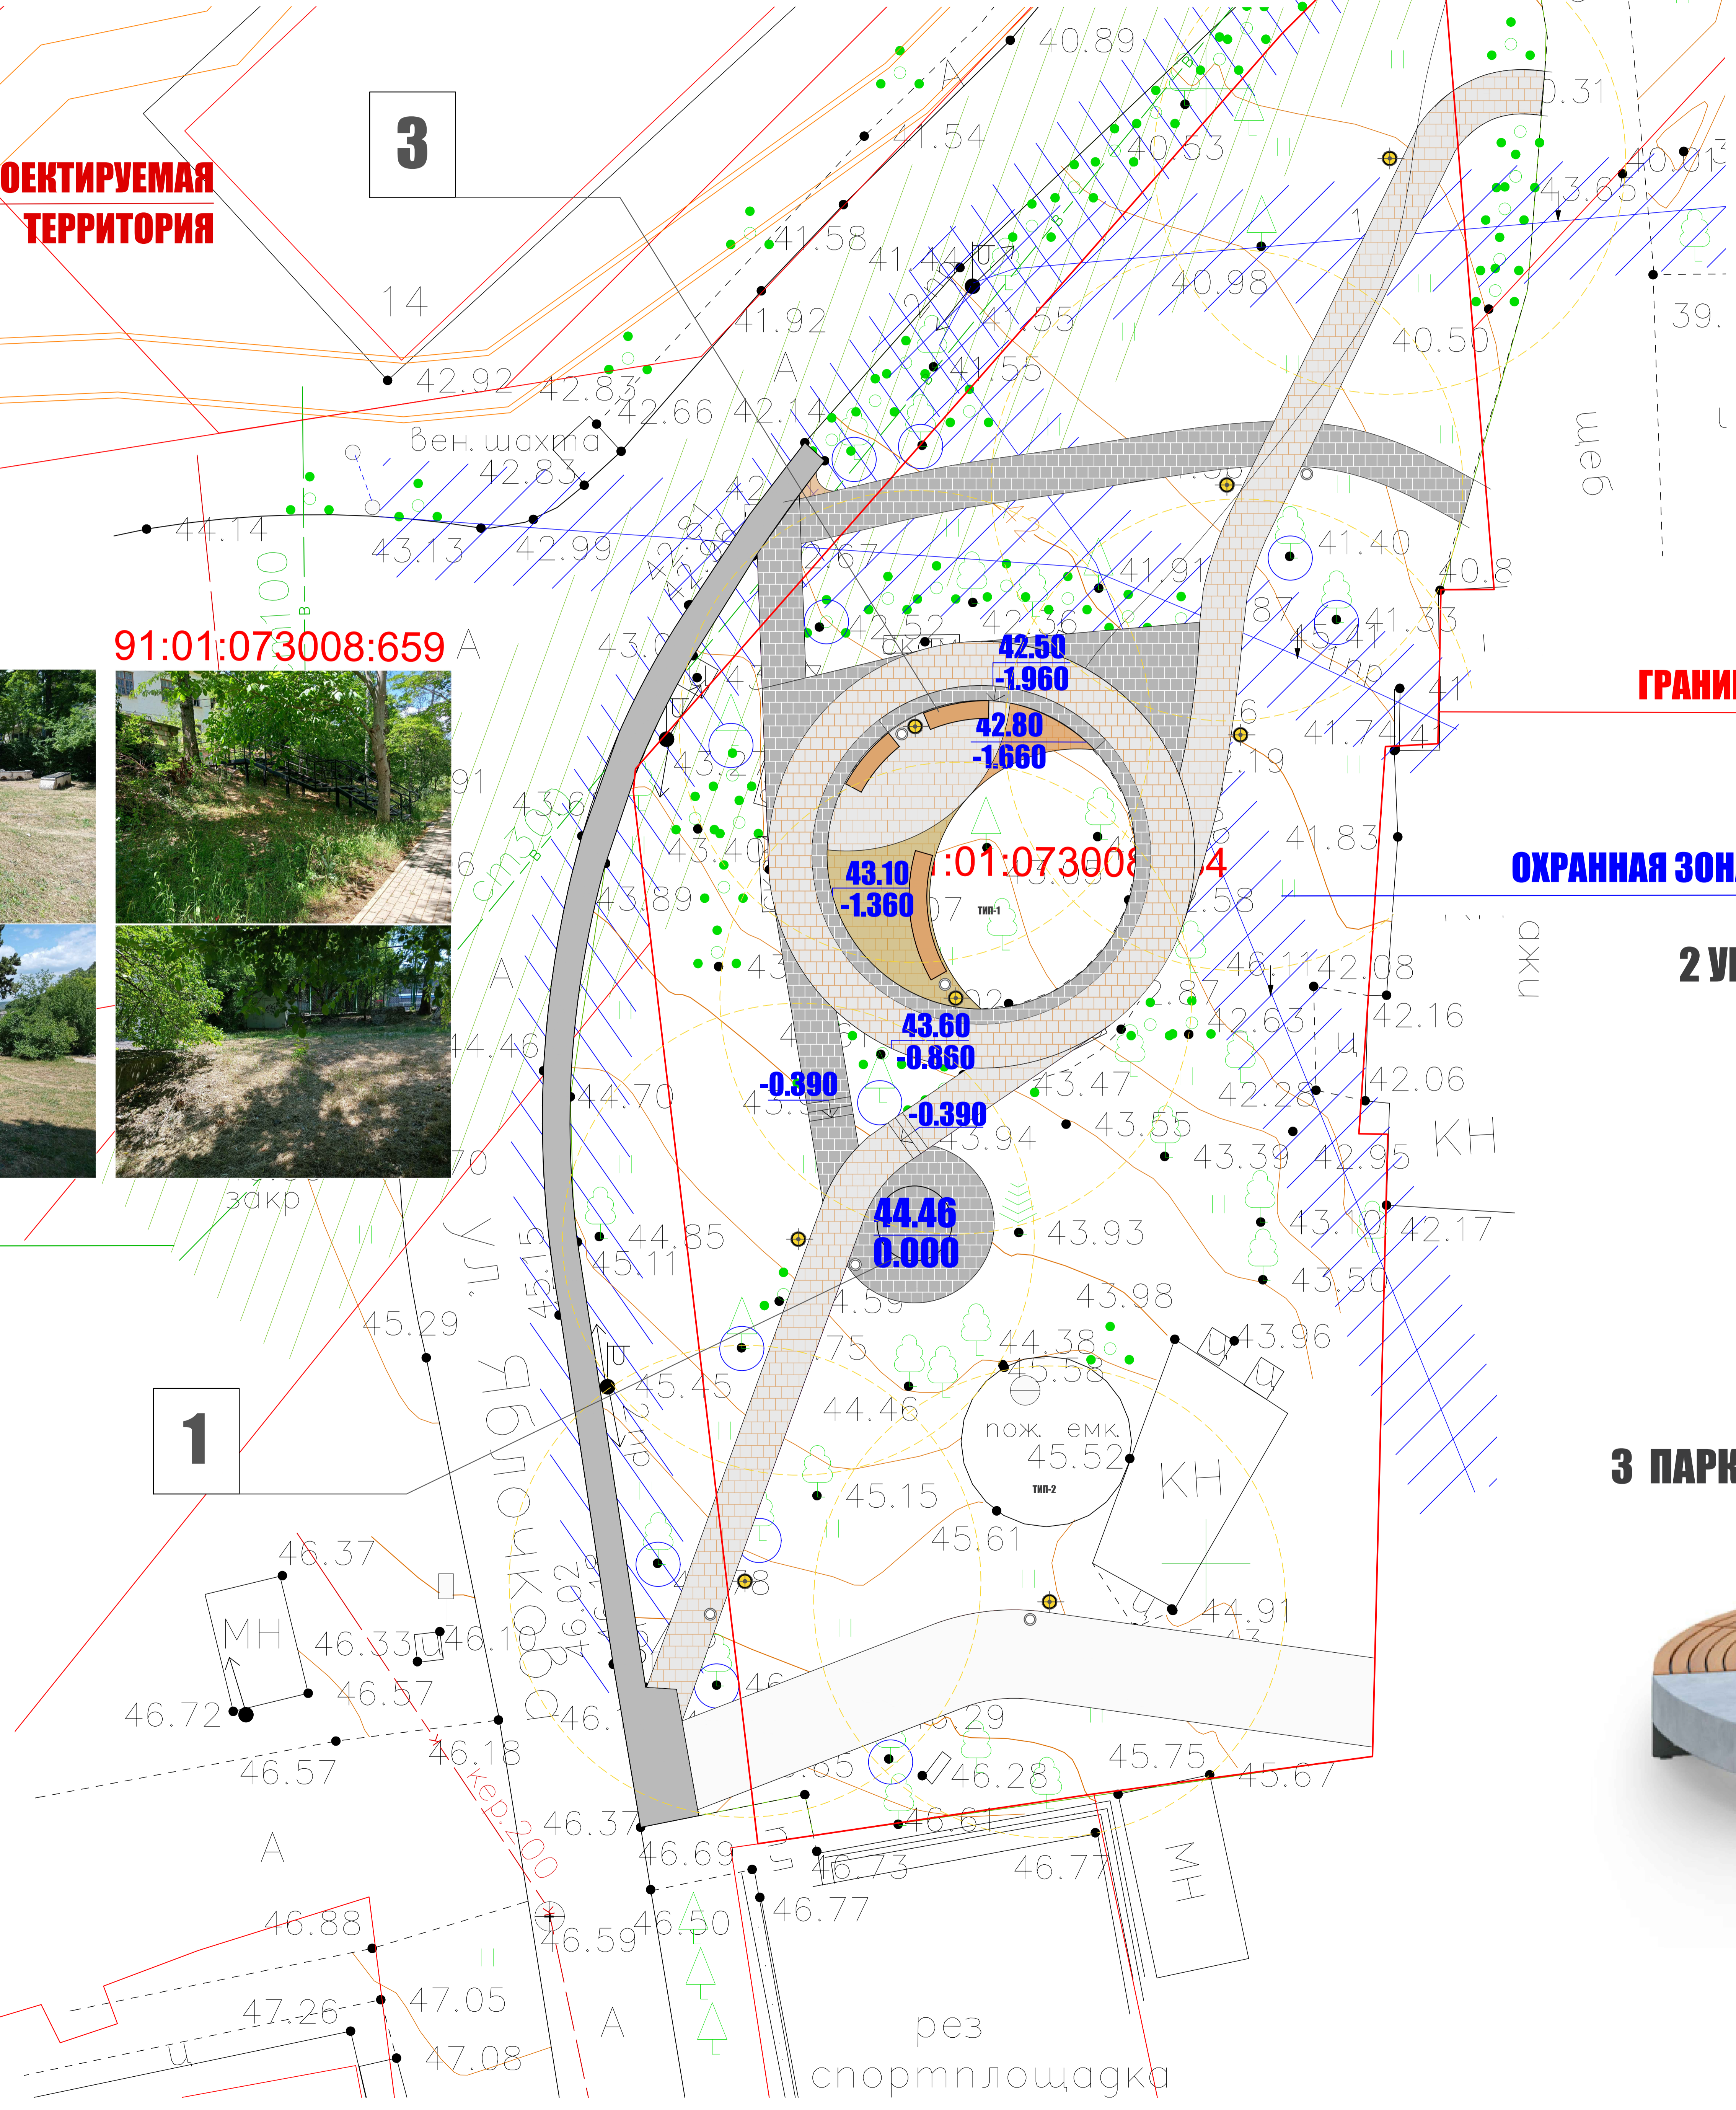

# ПОКРЫТИЕ



**ТИП-1 РАЗНОЦВЕТНАЯ  
ПЛИТКА S=290 М.КВ.**

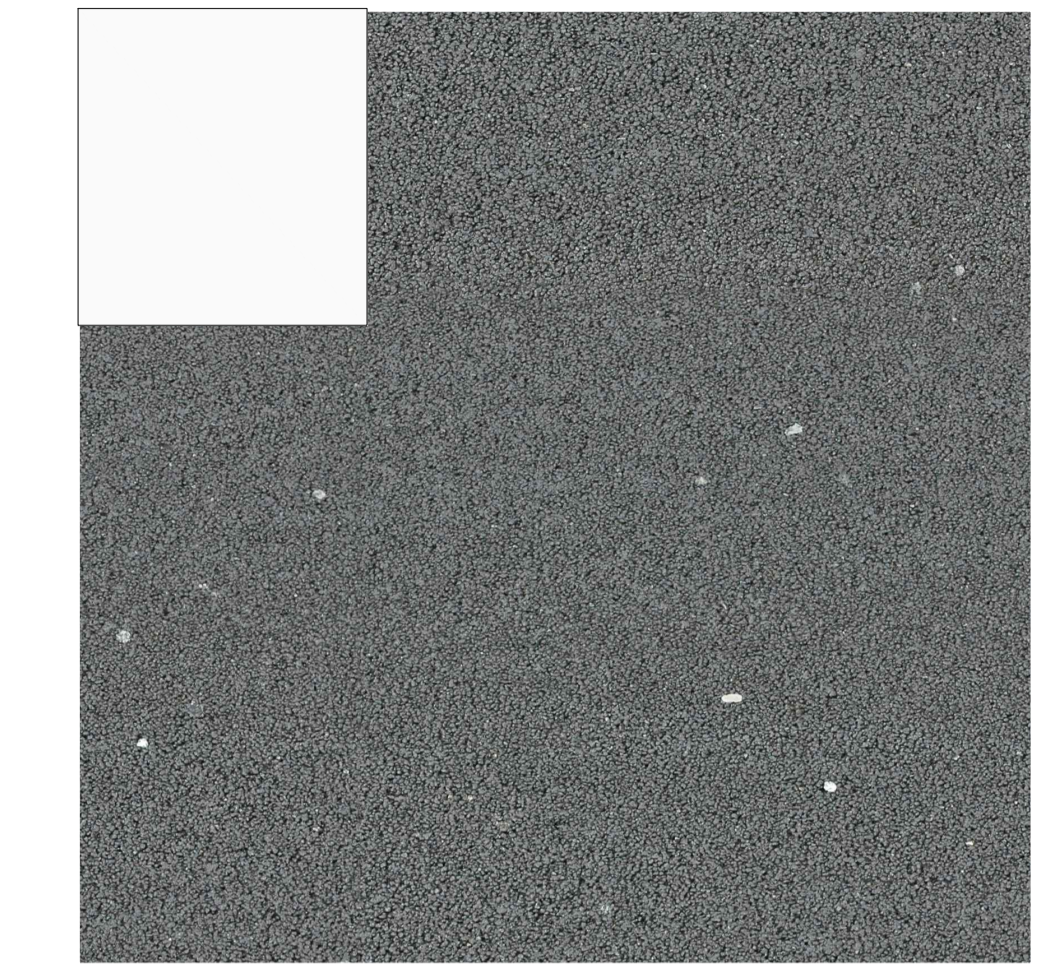

**ТИП-2 АСФАЛЬТ  
S=71 М.КВ.**

**МАФ**

**1 КАЧЕЛИ**



**ГРАНИЦА ПРОЕКТИРОВАНИЯ**

**ОХРАННАЯ ЗОНА ЭЛЕКТРОПЕРЕДАЧИ - 2 М**

**2 УРНА**



**ВЕДОМОСТЬ МАФ:**  
-СКАМЬИ - 3 ШТ.  
-КАЧЕЛИ - 1 ШТ.  
-УРНЫ - 6 ШТ.  
-СВЕТИЛЬНИКИ, Н=4,5М - 7 ШТ.

**3 ПАРКОВАЯ СКАМЬЯ**

